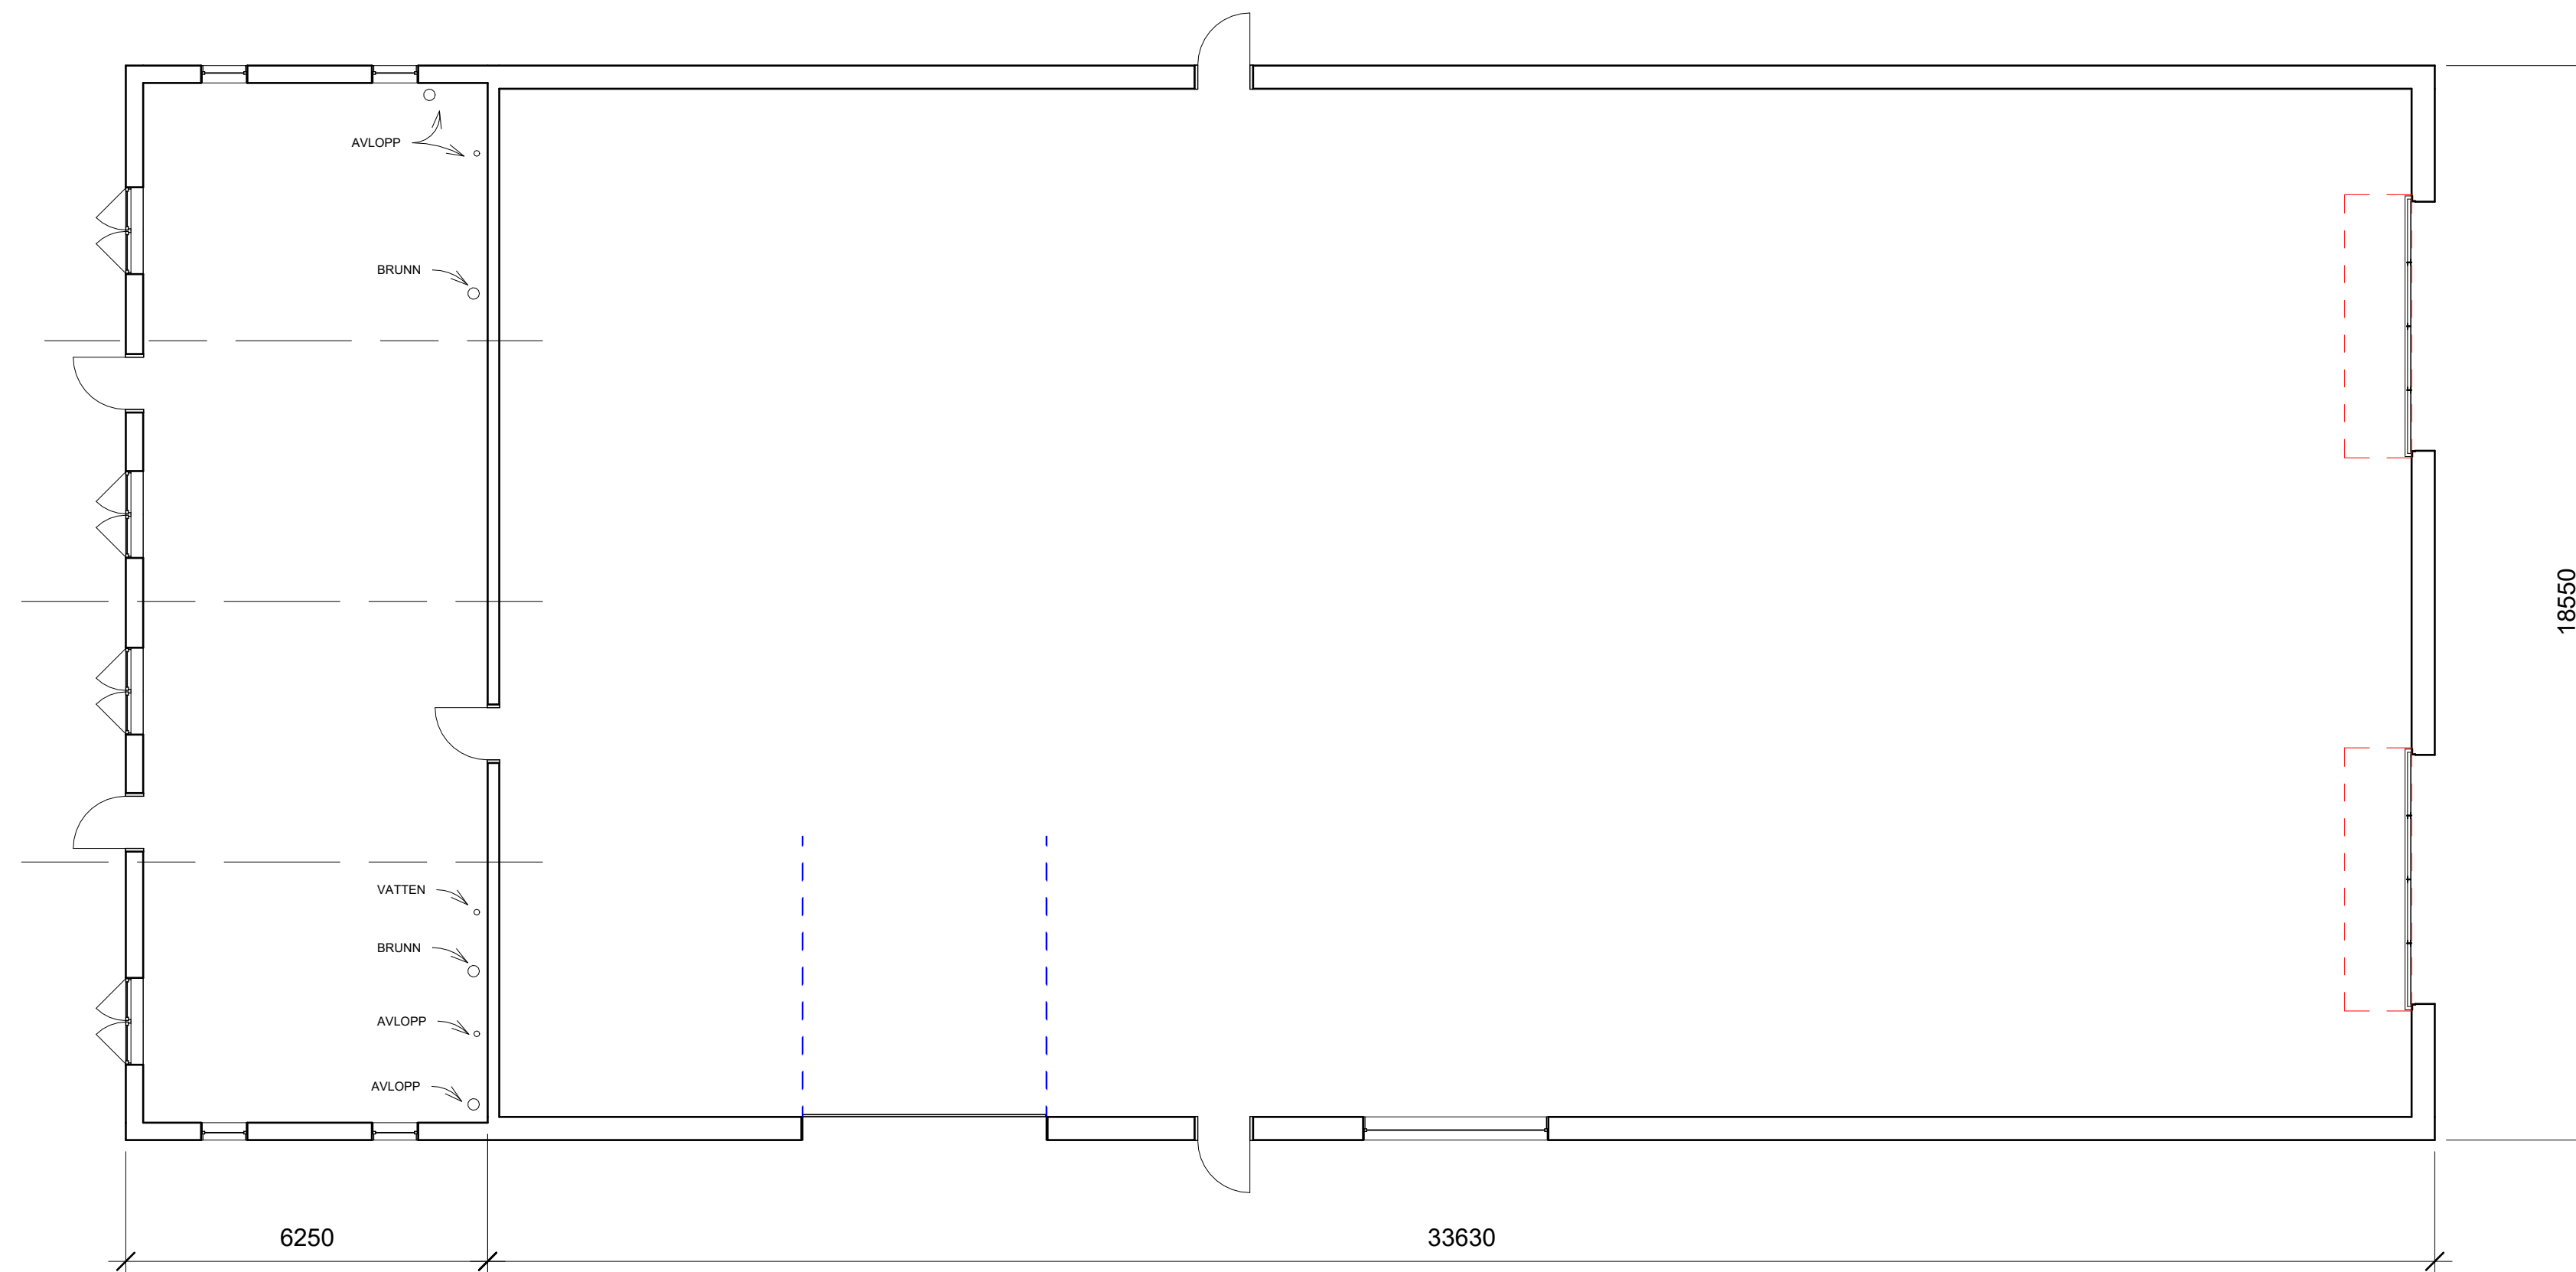


REV	DESCRIPTION	BY	DATE
HANDLING: BYGGLOVSHANDLING			
 SANDBERGS TEKNIK & BYGGKONSULT			
AGARE: LJ FASTIGHETER			
ADDRESS: Silovägen 5 671 41 Arvika SILON 1			
RITAD AV: F. Sandberg			
TITEL: PLAN BEFINTLIGT			
SKALA A1: 1 : 100	DATUM: 2025-11-20	SIGN: Checker	
PROJEKTNUMMER: Project Number	RITNINGSNUMMER: A101	REVISION:	