

L.Johansson Fastigheter
Kyrkogatan 10
671 32 Arvika

Tele: 0570-175 00
Fax: 0570-175 03
E-post: info@fastigheter.com

ARB.NR:

S11-001

RITN.NR:

A300-111

SKALA:

1:100

DATUM:

2010-10-26

REV.DATUM:

KVARTERSNAMN:

Södra Backa 1:27

ADRESS:

Älgstråket 29A, Stommen

LGH-NUMMER:

43-001

VÄNPLAN:

Bottnplan

LGH-TYP:

2 r.o.k.

BOAREA:

ca 80,0m²

BIAREA:

0m²

ÖPPENAREA:

27,0m²

PARKERING:

Nej

HISS/TRAPPA:

Trappa

TVÄTTSTUGA:


Ja

FÖRRÅD:



Ja

BALKONG:

Nej

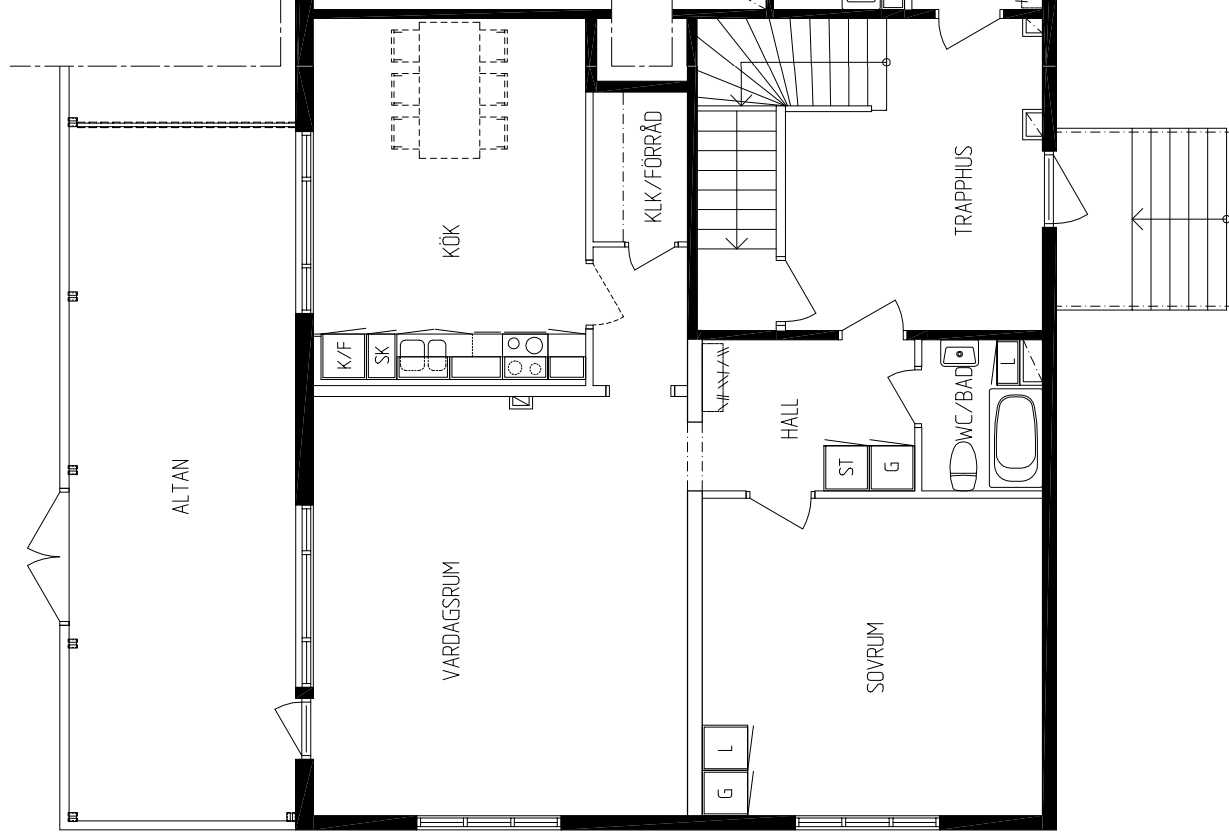

— ÄLGSTRÅKET —

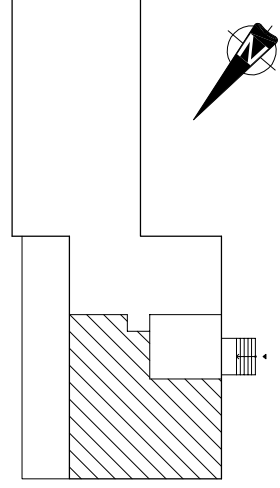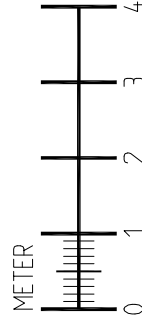

REF:

LAGER:

ORIENTERINGSGRÄNS